


BŪVDARBU ĢENERĀLPLĀNS  
M 1:250

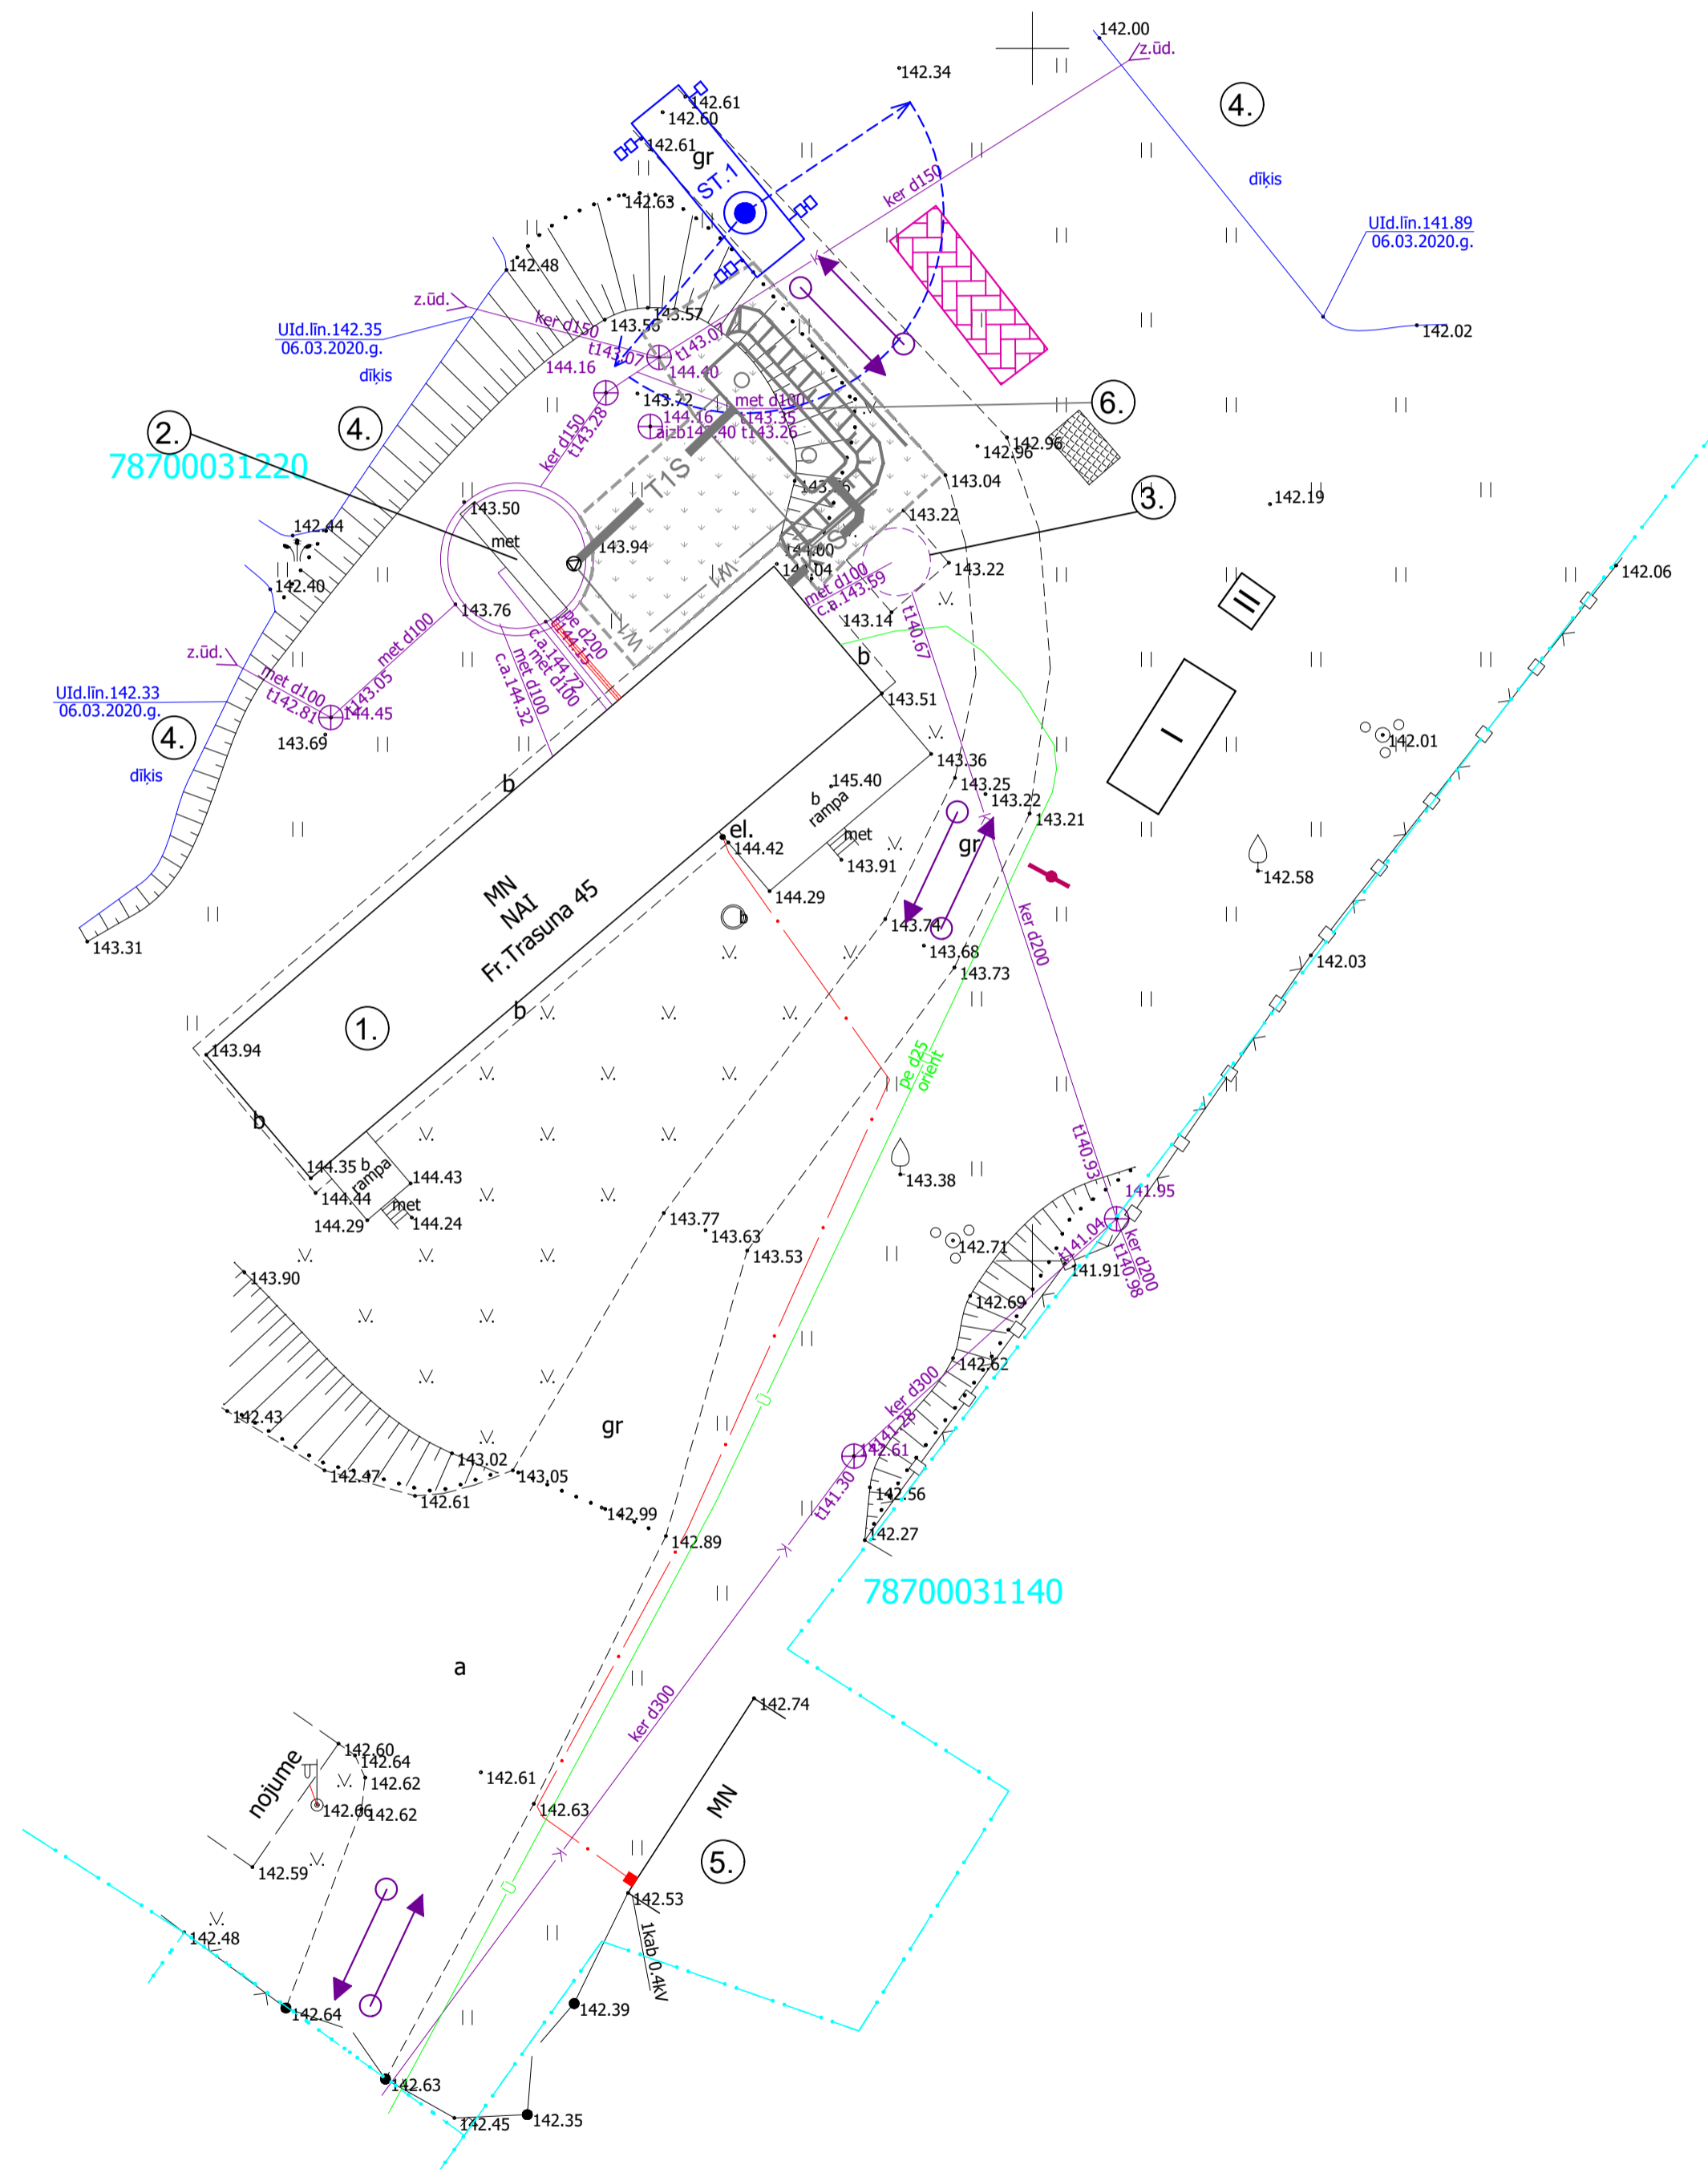

x=249950  
y=695700


x=249950  
y=695800



x=249850  
y=695700

NOSACĪTE APZĪMĒJUMI

Zaļāja seguma atjaunošana

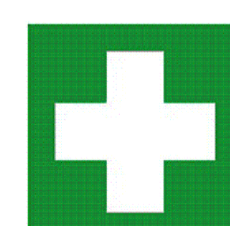

Ugunsdzēsības aparāts.

Primārās palīdzības zīme Nr.8.1.\*\*

Uzīmēt zīmes uz celtniecības vagoniņa durvīm, kur tiks izvietoti ugunsdzēsības aparāti un aptieciņa.

ĒKU UN BŪVJU EKSPLIKĀCIJA

N.p.k.	Ēku un būvju nosaukumi	Tip. projekts	Stāvu skaits	Apbūves laukums m <sup>2</sup>	Būv-kubatura m <sup>3</sup>	Uguns notur. pakāpe.	Būves klasif.
	Esošās ēkas un būves						
1.	Esošās notekūdeņu attīrīšanas iekārtas BIO-200	n/d	1	219.9	Vd-200	-	222302
2.	Esošais otrreizējais nostādīnātājs	n/d	-	38.2	-	-	222302
3.	Esošā kanalizācijas sūkņu stacija	n/d	-	-	-	-	222301
4.	Esošais biotīkšis	-	-	-	-	-	222302
5.	Esošā noliktava	n/d	1	-	-	-	-
	Projektējamas ēkas un būves						
6.	Asenizācijas notekūdeņu pieņemšanas kamera V=20m <sup>3</sup>	Rūpn. raž.	-	13.4	20	-	222302

PIEŅEMTO APZĪMĒJUMU TABULA

	Nosaukums Nosacītie apzīmējumi	Daudzums	Piezīmes
	Autotransporta kustības virziens	—	
	Būvmateriālu pagaidu nokraušanas vieta	—	
	Būvgrūžu konteiners 3m <sup>3</sup>	1 gab.	
	Automaniplikators (pie izlīces 8 m, min celstspēja 1 t)	1 gab.	preciz. uz vietas.
	Automaniplikatora darba bīstama zona	—	
St.1.	Celnīcautomaobilas stāvvietas	—	

PAGaidu ĒKU UN BŪVJU EKSPLIKĀCIJA

Nr P/K	Nosaukums	Mērvienība	Daudzums	Piezīmes
I	Celtniecības vagoniņš vai atpūtas vieta	gab.	1	
II	WC (biotualetes)	gab.	1	

Piezīmes:

1. Tiklu apzīmējums skatīt UKT un ELT būvprojekta sadaļās.
  2. Būvlaukumā (pie pagaidu ēkām) ēkā Nr. 1 „Sadzīves telpa” ir jābūt vienam ugunsdzēsības aparātam DA-6, ABC un aptieciņai.
  3. Būvniecības laukuma nožogojums nav parādīts, jo objekts atrodas iežogotā teritorijā.
  4. Celnīcautomaobilas izvietojuma stāvvietas parādītas, kā iespējama variants, precizēt to uz vietas.
  5. Smagā transporta kustības virzieni un grunts atbērtnu izvietojumi saskaņojami ar Pasūtītāju.
  6. Sabojātos segumus, elementus, atlikumus (zāliens, vai grants ceļš, un t.t.), kuri radīsies būvniecības laikā, atjaunot sākotnējā stāvoklī.
- \*-Precizēt uz vietas.

BŪVPROJEKTA IZSTRĀDĀTĀJS:				PASŪTĪTĀJS:			
<b>Ekolat sia</b> Būvkomersanta reģ. Nr. 2640-R Daugavpils, LV-5401 I.Preciņa 30a tālr.654-24646				Pašvaldības SIA "Malta dzīvokļu-komunālās saimniecības uzņēmums" Reģ. Nr. 42403000932. Parka iela 10, Malta, Malta pagasts, Rēzeknes novads, LV-4630			
AMATS	UZVĀRDS	PARAKSTS	DATUMS	PROJEKTS	PASŪTĪTĀJA NUMURS	18/20	
BŪVPR.D.VAD.	G.MITROSHINA		22.05.2020	Asenizācijas notekūdeņu pieņemšanas punkta attīrīšanas iekārtu teritorijā Franča Trasuna ielā 45, Malta, Malta pagastā, Rēzeknes novadā	STADIJA	BP	
IZSTRĀDĀJA	G.MITROSHINA		22.05.2020		MARKA	DOP	
					LAPAS NR.	2	
					KOPIĒJO LAPU SKAITS	2	
					MĒROGS	1:250	
					ARHĪVA REĢ. NUMURS	.....	
FAILS:					Būvdarbu ģenerālplāns		