


Ģenerāplāns ar asenizācijas notekūdeņu pieņemšanas punkta elektroapgādes tīkliem. M1:250.

γ=695700

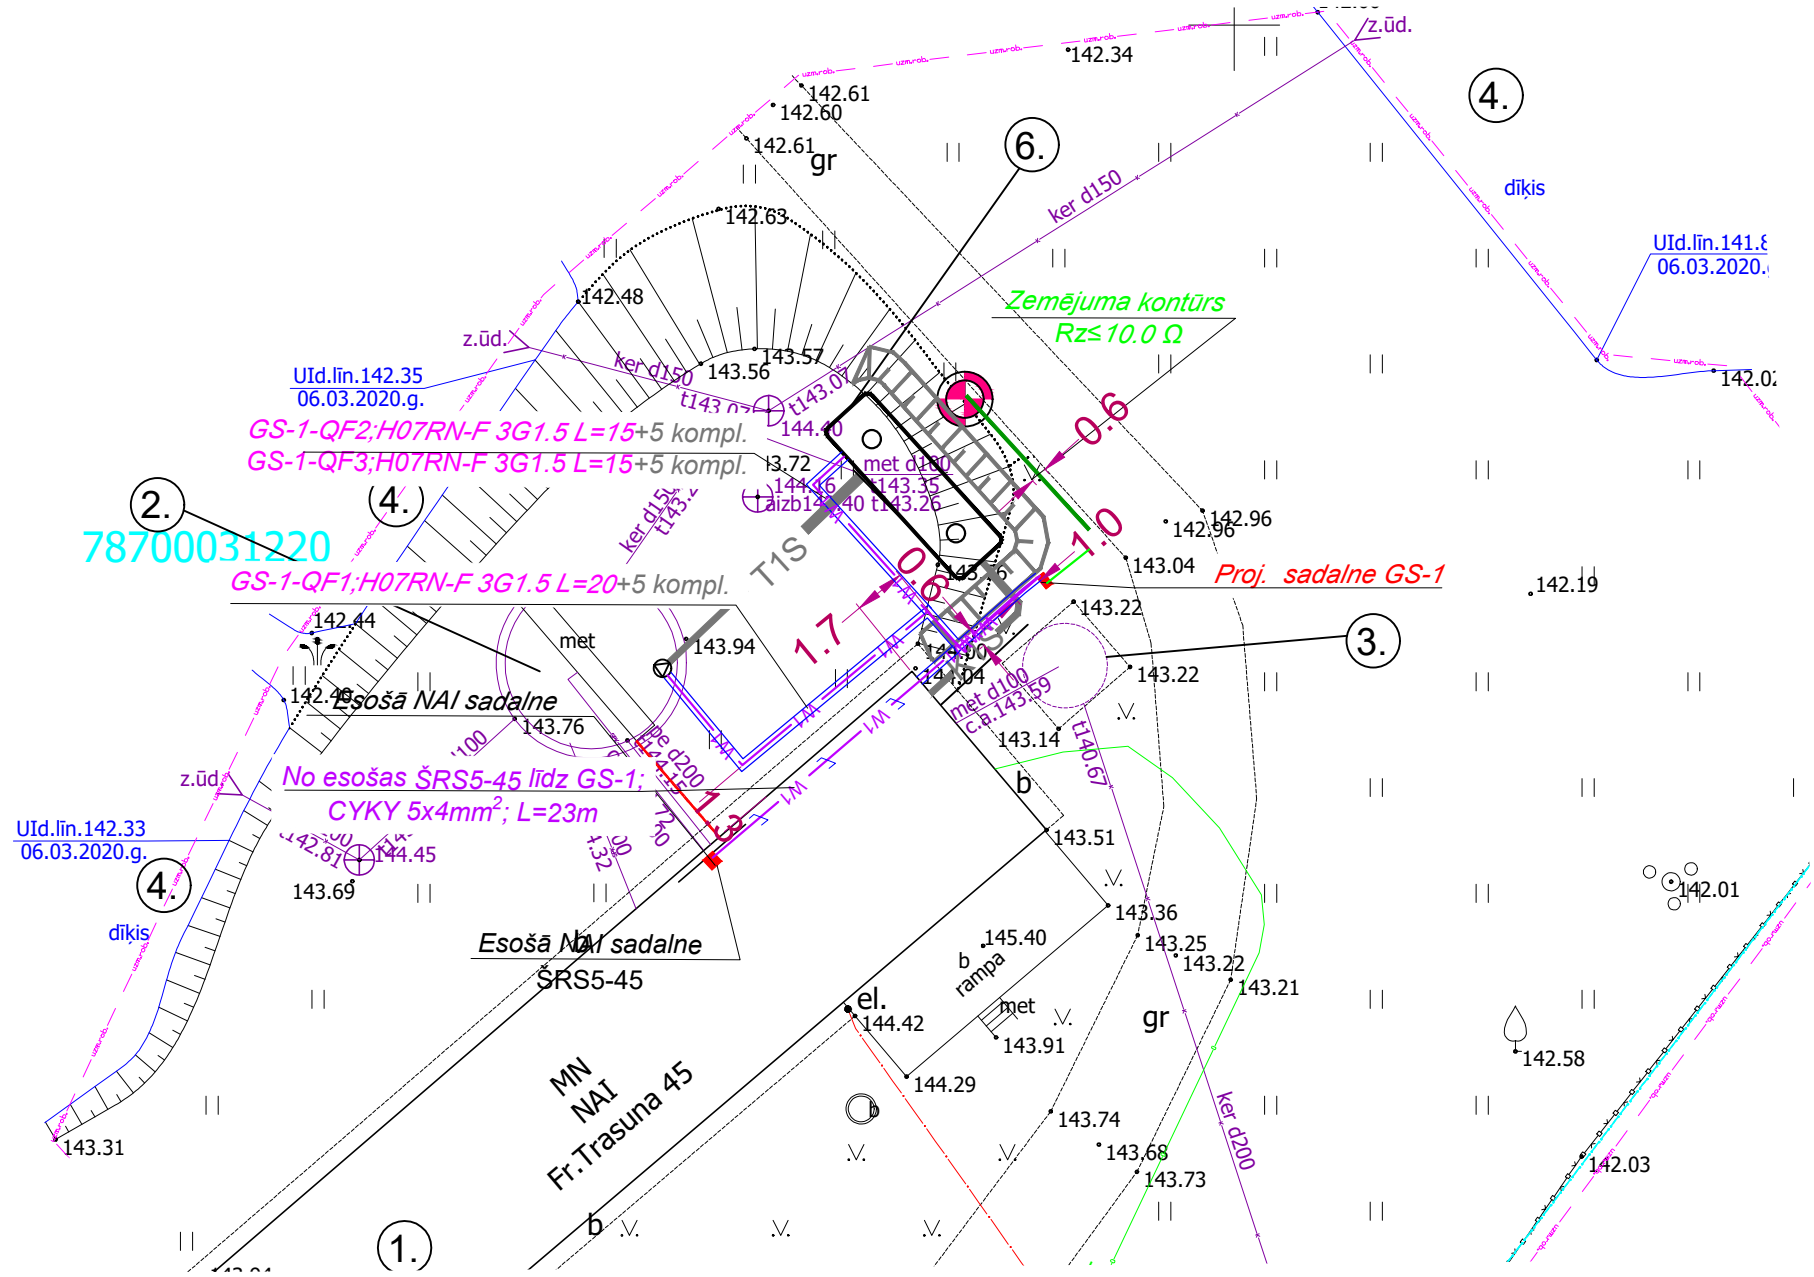

ĒKU UN BŪVJU EKSPLIKĀCIJA

N.p.k.	Nosaukums un darbu veids	Piezīmes
①	Esošās notekūdeņu attīrīšanas iekārtas BIO-200	
②	Esošais otreizējais nostādinātājs	
③	Esošā kanalizācijas sūkņu stacija	
④	Esošais biodīķis	
	Projektējamās būves	
⑥	Asenizācijas notekūdeņu pieņemšanas kamera V=20m3	

BŪVPROJEKTA IZSTRĀDĀTĀJS:



**Ekolat sia**  
 Būvkomersanta reģ.Nr.2640-R  
 Daugavpils, LV-5401  
 1.Preču 30a tālr.654-24646

PASŪTĪTĀJS:

Pašvaldības SIA "Maltas dzīvokļu-komunālās saimniecības uzņēmums"  
 Reģ. Nr. 42403000932, Parka iela 10, Malta, Maltas pagasts, Rēzeknes novads, LV-4630

AMATS	UZVĀRDS	PARAKSTS	DATUMS
ELT daļas vad.	A.Drīzļionoks		22.05.2020
Izstrādāja	A.Drīzļionoks		22.05.2020
FAILS:			

PROJEKTS:	PASŪTĪJUMA NUMURS:
Asenizācijas notekūdeņu pieņemšanas punkta būvniecība Maltas ciemata notekūdeņu attīrīšanas iekārtu teritorijā Franča Trasuna ielā 45, Maltā, Maltas pagastā, Rēzeknes novadā	18/20
RASĒJUMS:	STADIJA:
Ģenerāplāns ar asenizācijas notekūdeņu pieņemšanas punkta elektrotīkliem	BP
	MARKA:
	ELT
	LAPAS NR.:
	2
	KOPEĶO LAPU SKAITS:
	5
	MĒROGS:
	1:250
	ARHĪVA REĢ. NUMURS:
	.....